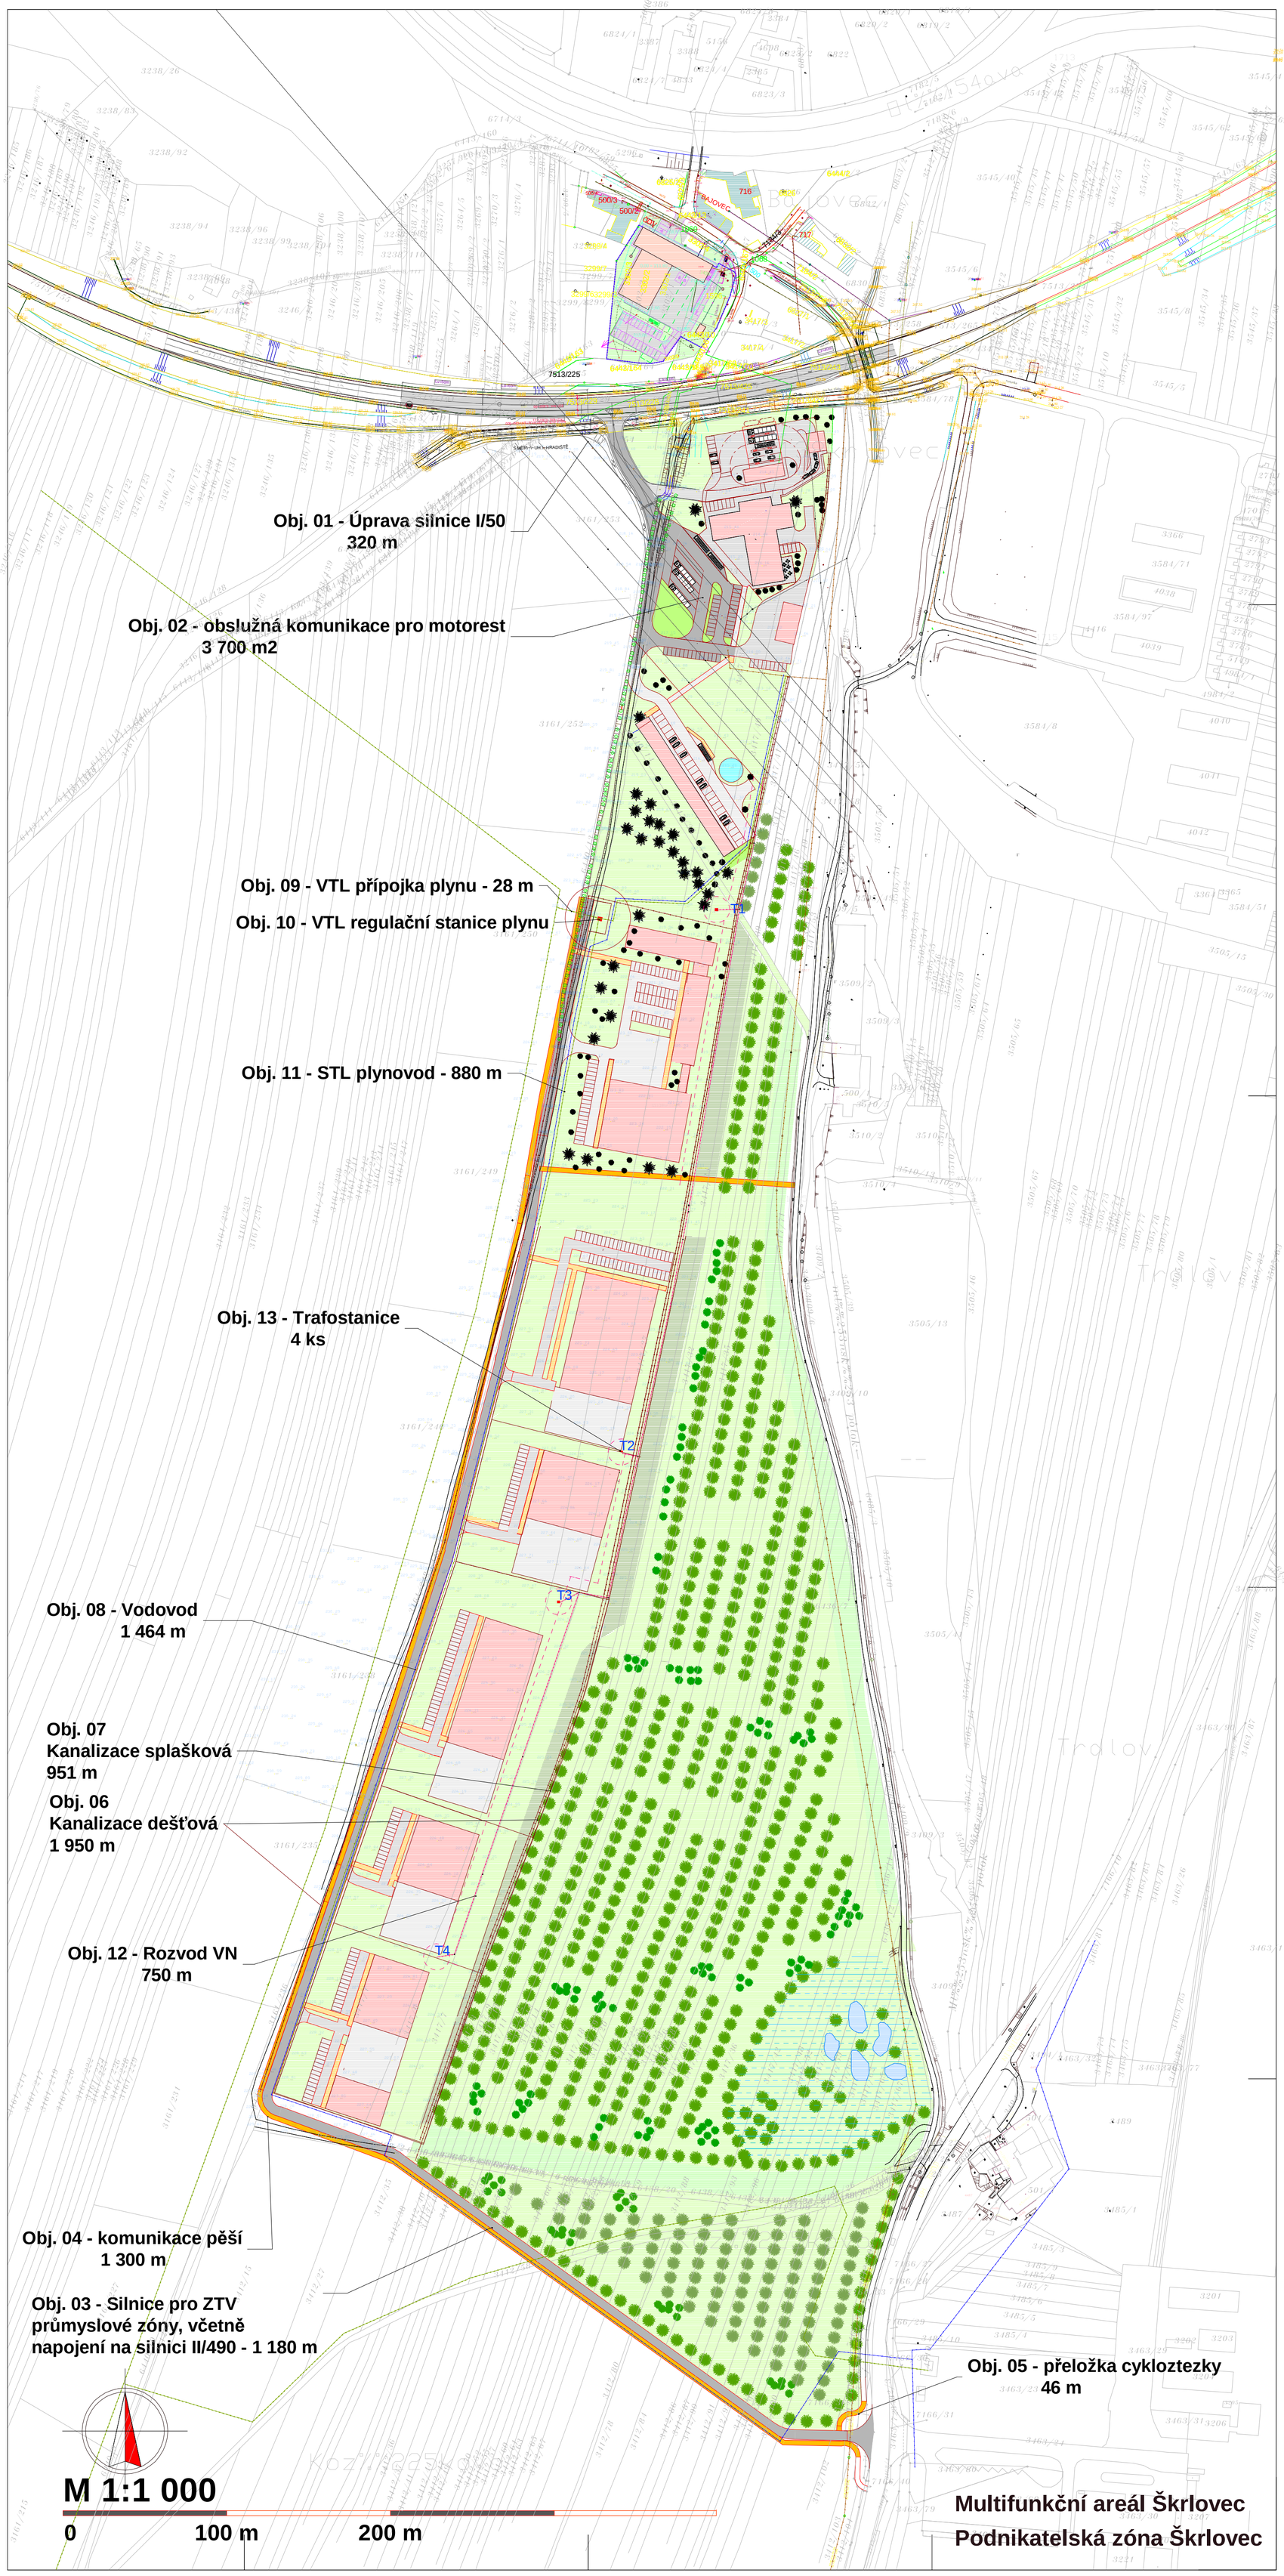
Obj. 01 - Úprava silnice I/50
320 m
Obj. 02 - obslužná komunikace pro motorest
3 700 m2
Obj. 09 - VTL přípojka plynu - 28 m
Obj. 10 - VTL regulační stanice plynu
Obj. 11 - STL plynovod - 880 m
Obj. 13 - Trafostanice
4 ks
Obj. 08 - Vodovod
1 464 m
Obj. 07
Kanalizace splašková
951 m
Obj. 06
Kanalizace dešťová
1 950 m
Obj. 12 - Rozvod VN
750 m
Obj. 04 - komunikace pěší
1 300 m
Obj. 03 - Silnice pro ZTV
průmyslové zóny, včetně
napojení na silnici II/490 - 1 180 m
Obj. 05 - přeložka cykloztezky
46 m
M 1:1 000
0
100 m
200 m
Multifunkční areál Škrlovec
Podnikatelská zóna Škrlovec