

ZMĚNA Č.10B ÚP MĚSTA UHERSKÝ BROD - NÁVRH

V.Č.1 HLAVNÍ VÝKRES

M 1 : 5 000

LOKALITA Č.4 - ŠKRLOVEC - U SILNICE I / 50 (K.Ú.UHERSKÝ BROD)

OP 10 : SMÍŠENÁ ZÓNA : PLOCHY OBČANSKÉ VYBAVENOSTI


+ PODNIKATELSKÉ AKTIVITY , VÝROBNÍ SLUŽBY

OP 11 : SMÍŠENÁ ZÓNA : PLOCHY OBČANSKÉ VYBAVENOSTI

+ PODNIKATELSKÉ AKTIVITY , VÝROBNÍ SLUŽBY

KZ3 : PLOCHA KRAJINNÉ ZELENĚ

D19 : PLOCHA PRO DOPRVU A DOPRAVNÍ SLUŽBY

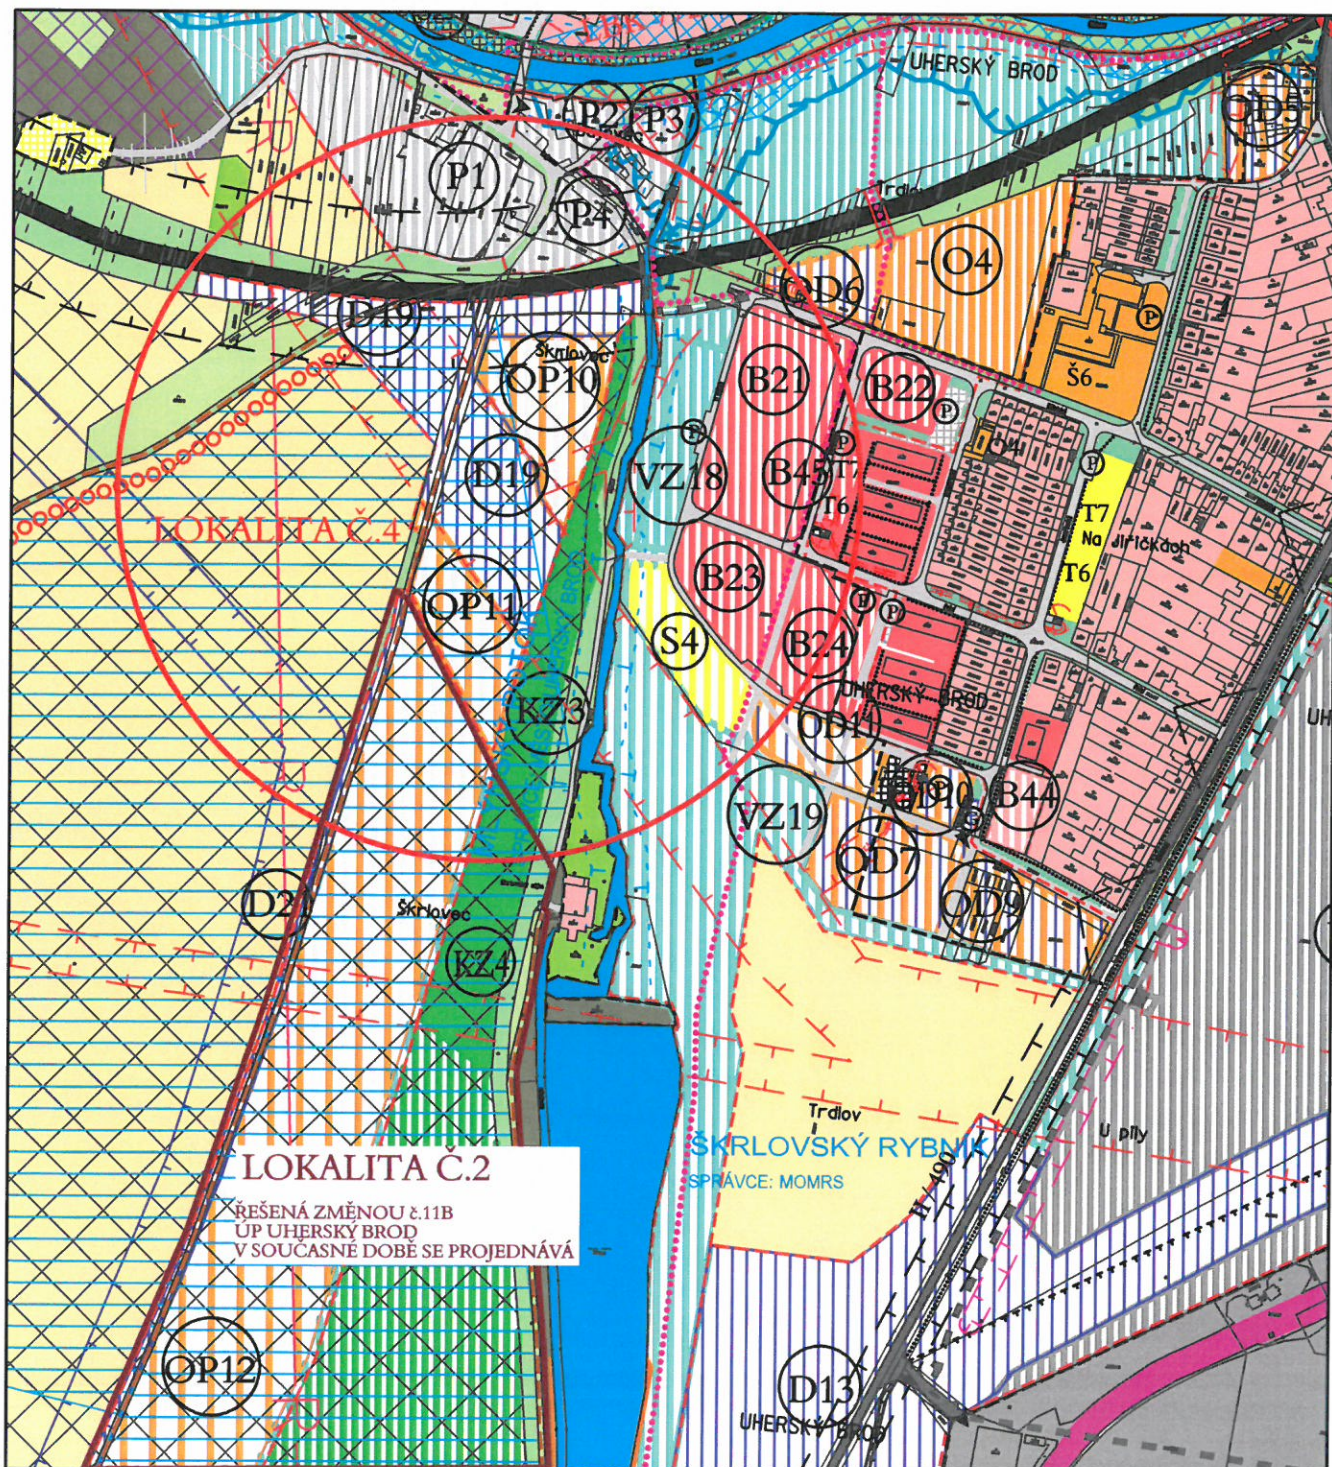

ZMĚNA Č.10B ÚP MĚSTA UHERSKÝ BROD - NÁVRH

V.Č.2 DOPRAVNÍ ŘEŠENÍ

M 1 : 5 000

LOKALITA Č.4 - ŠKRLOVEC - U SILNICE I / 50 (K.Ú.UHERSKÝ BROD)

OP 10 : SMÍŠENÁ ZÓNA : PLOCHY OBČANSKÉ VYBAVENOSTI


+ PODNIKATELSKÉ AKTIVITY , VÝROBNÍ SLUŽBY

OP 11 : SMÍŠENÁ ZÓNA : PLOCHY OBČANSKÉ VYBAVENOSTI

+ PODNIKATELSKÉ AKTIVITY , VÝROBNÍ SLUŽBY

KZ3 : PLOCHA KRAJINNÉ ZELENĚ

D19 : PLOCHA PRO DOPRVU A DOPRAVNÍ SLUŽBY

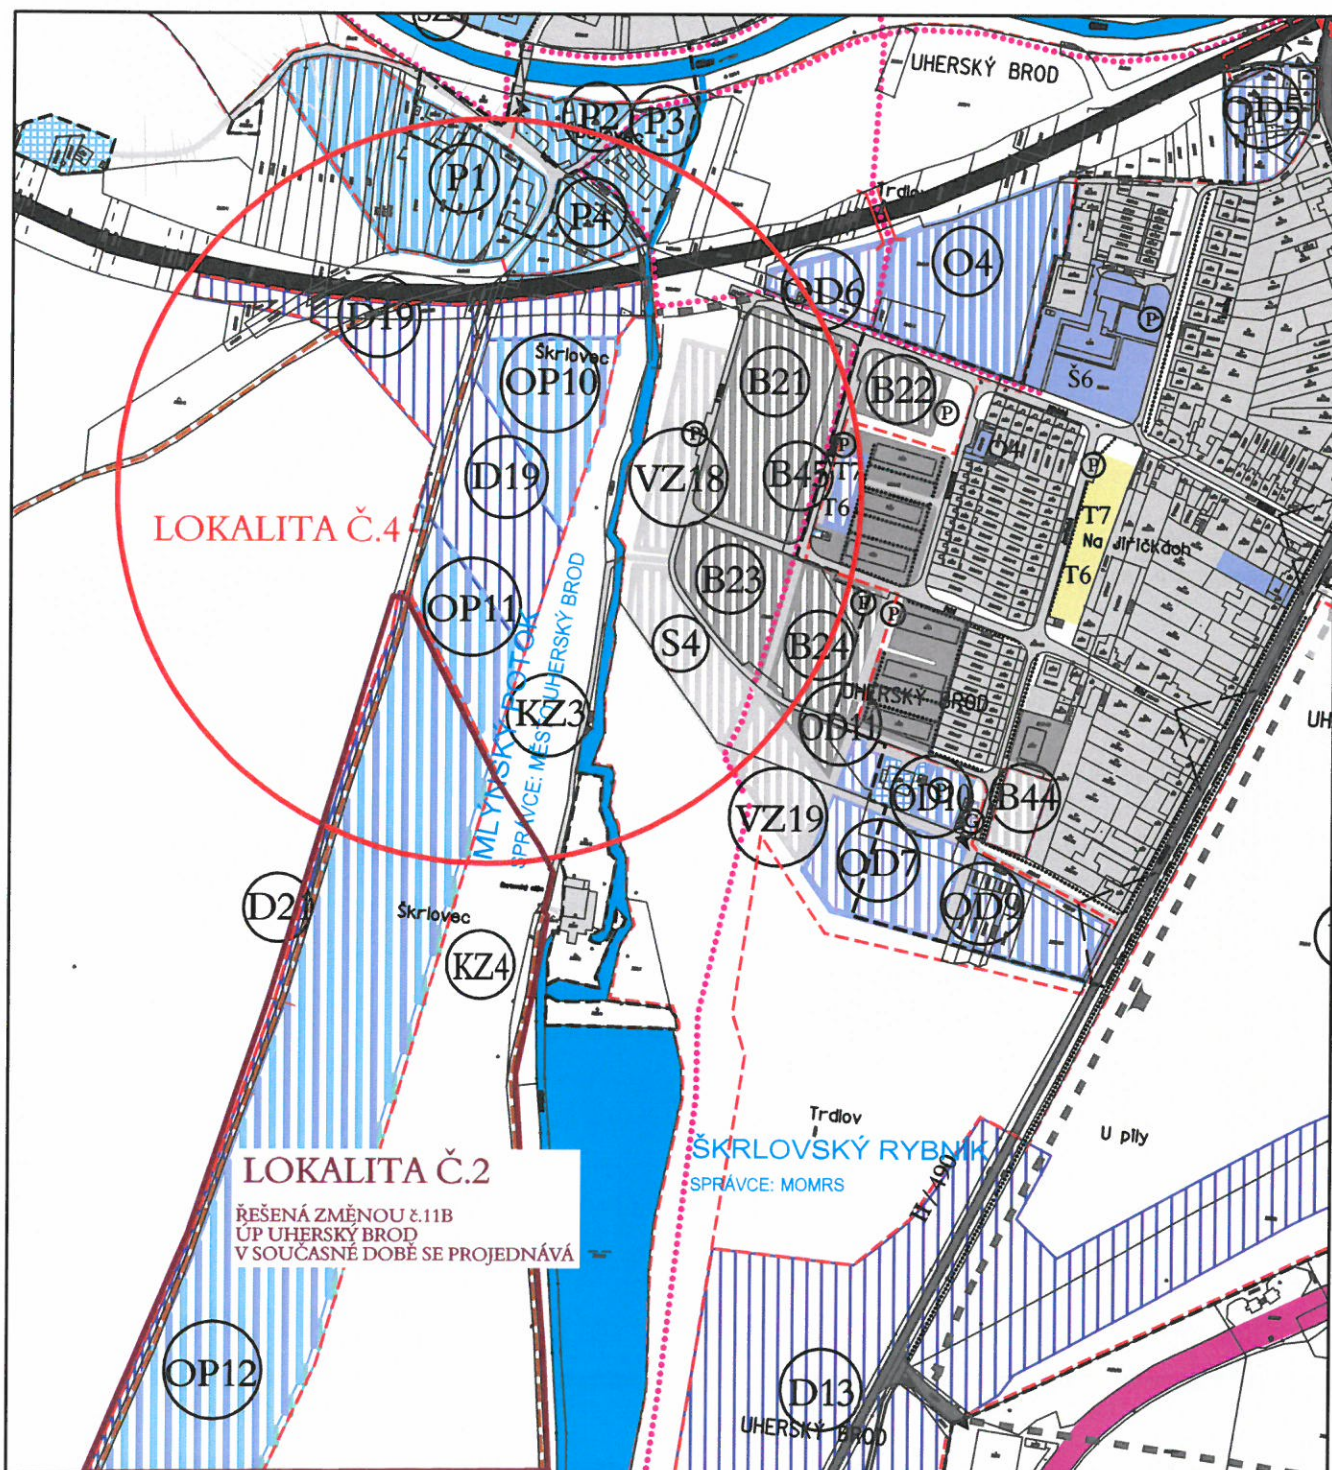

MĚSTSKÝ ÚŘAD UHERSKÝ BROD

Odbor stavebního úřadu, Oddělení územního plánování

Váš dopis zn.:

Doporučeně/DS

Ze dne:

dle rozdělovníku

Číslo jednací:

ORM/0399/12/Ku

Spisová zn.:

Oprávněná úřední osoba:

Ing. Ivana Kunčíková

Telefon.:

572 805 312

E-mail:

ivana.kuncikova@ub.cz

Vyhotoveno dne:

2017-10-10

Vypraveno dne:

2017-10-10

OZNÁMENÍ O ZVEŘEJNĚNÍ ÚDAJŮ O VYDANÉ ZMĚNĚ Č. 10B, LOKALITA Č. 4 ÚZEMNÍHO PLÁNU MĚSTA UHERSKÝ BROD

Odbor stavebního úřadu, Oddělení územního plánování, Městského úřadu Uherský Brod (dále jen "pořizovatel"), jako úřad územního plánování příslušný podle § 6 odst. 1 zákona č. 183/2006 Sb., o územním plánování a stavebním řádu (stavební zákon), ve znění pozdějších předpisů,

oznamuje

v souladu s ustanovením § 165 odst. 3 stavebního zákona zveřejnění údajů o vydané změně č. 10B, lokalita č. 4 územního plánu města Uherský Brod (dále jen změna č. 10B,4):

- 1) Změna č. 10B,4, která byla vydána formou opatření obecné povahy č. 1/2017 Zastupitelstvem města Uherský Brod dne 24.04.2017 usnesením č. 451/Z16/17, nabyla účinnosti dne 18.08.2017
- 2) Změna č. 10B,4 je uložena u:
 - pořizovatele
 - Odboru stavebního úřadu Městského úřadu Uherský Brod
 - města Uherský Brod
 - Krajského úřadu Zlínského kraje, Odboru územního plánování a stavebního řádu
- 3) Doklady o pořízení změny č. 10B,4B jsou uloženy u města Uherský Brod, kde je možné do nich nahlížet
- 4) Údaje o změně č. 10B,4 jsou zveřejněny na adrese: www.ub.cz.

Ing. Ivana Kunčíková
referentka Odboru stavebního úřadu
Oddělení územního plánování

Rozdělovník viz druhá strana

- Adresa: Masarykovo nám. 100, 688 17 Uherský Brod, Česká republika, P. O. BOX 33, fax: 572 805 112
- Bankovní spojení: příjmy: 19-721721/0100, KB, a. s., výdaje: 4204852/0800, ČS, a. s., IČ: 00291463
- Úřední hodiny: pondělí, středa 8:00 – 17:00, elektronická podatelna: podatelna@ub.cz, datová schránka: e3kbzf6

ZMĚNA Č.11B ÚP MĚSTA UHERSKÝ BROD - NÁVRH

V.Č.1 HLAVNÍ VÝKRES

M 1 : 5 000

Lokalita Č.2 - ŠKRLOVEC

OP12 : SMÍŠENÁ ZÓNA : PLOCHY OBČANSKÉ VYBAVENOSTI + PODNIKATELSKÉ AKTIVITY, VÝROBNÍ SLUŽBY

D21 : PLOCHY PRO DOPRAVU A DOPRAVNÍ SLUŽBY

VZ22 : PLOCHY VEŘEJNÉ ZELENĚ A PLOCHY VYHRÁZENÉ ZELENĚ

KZ4 : PLOCHY KRAJINNÉ ZELENĚ

Vo1 : VODNÍ PLOCHY A VODNÍ TOKY

SZ1, SZ2 : SADY A ZAHRADY

